


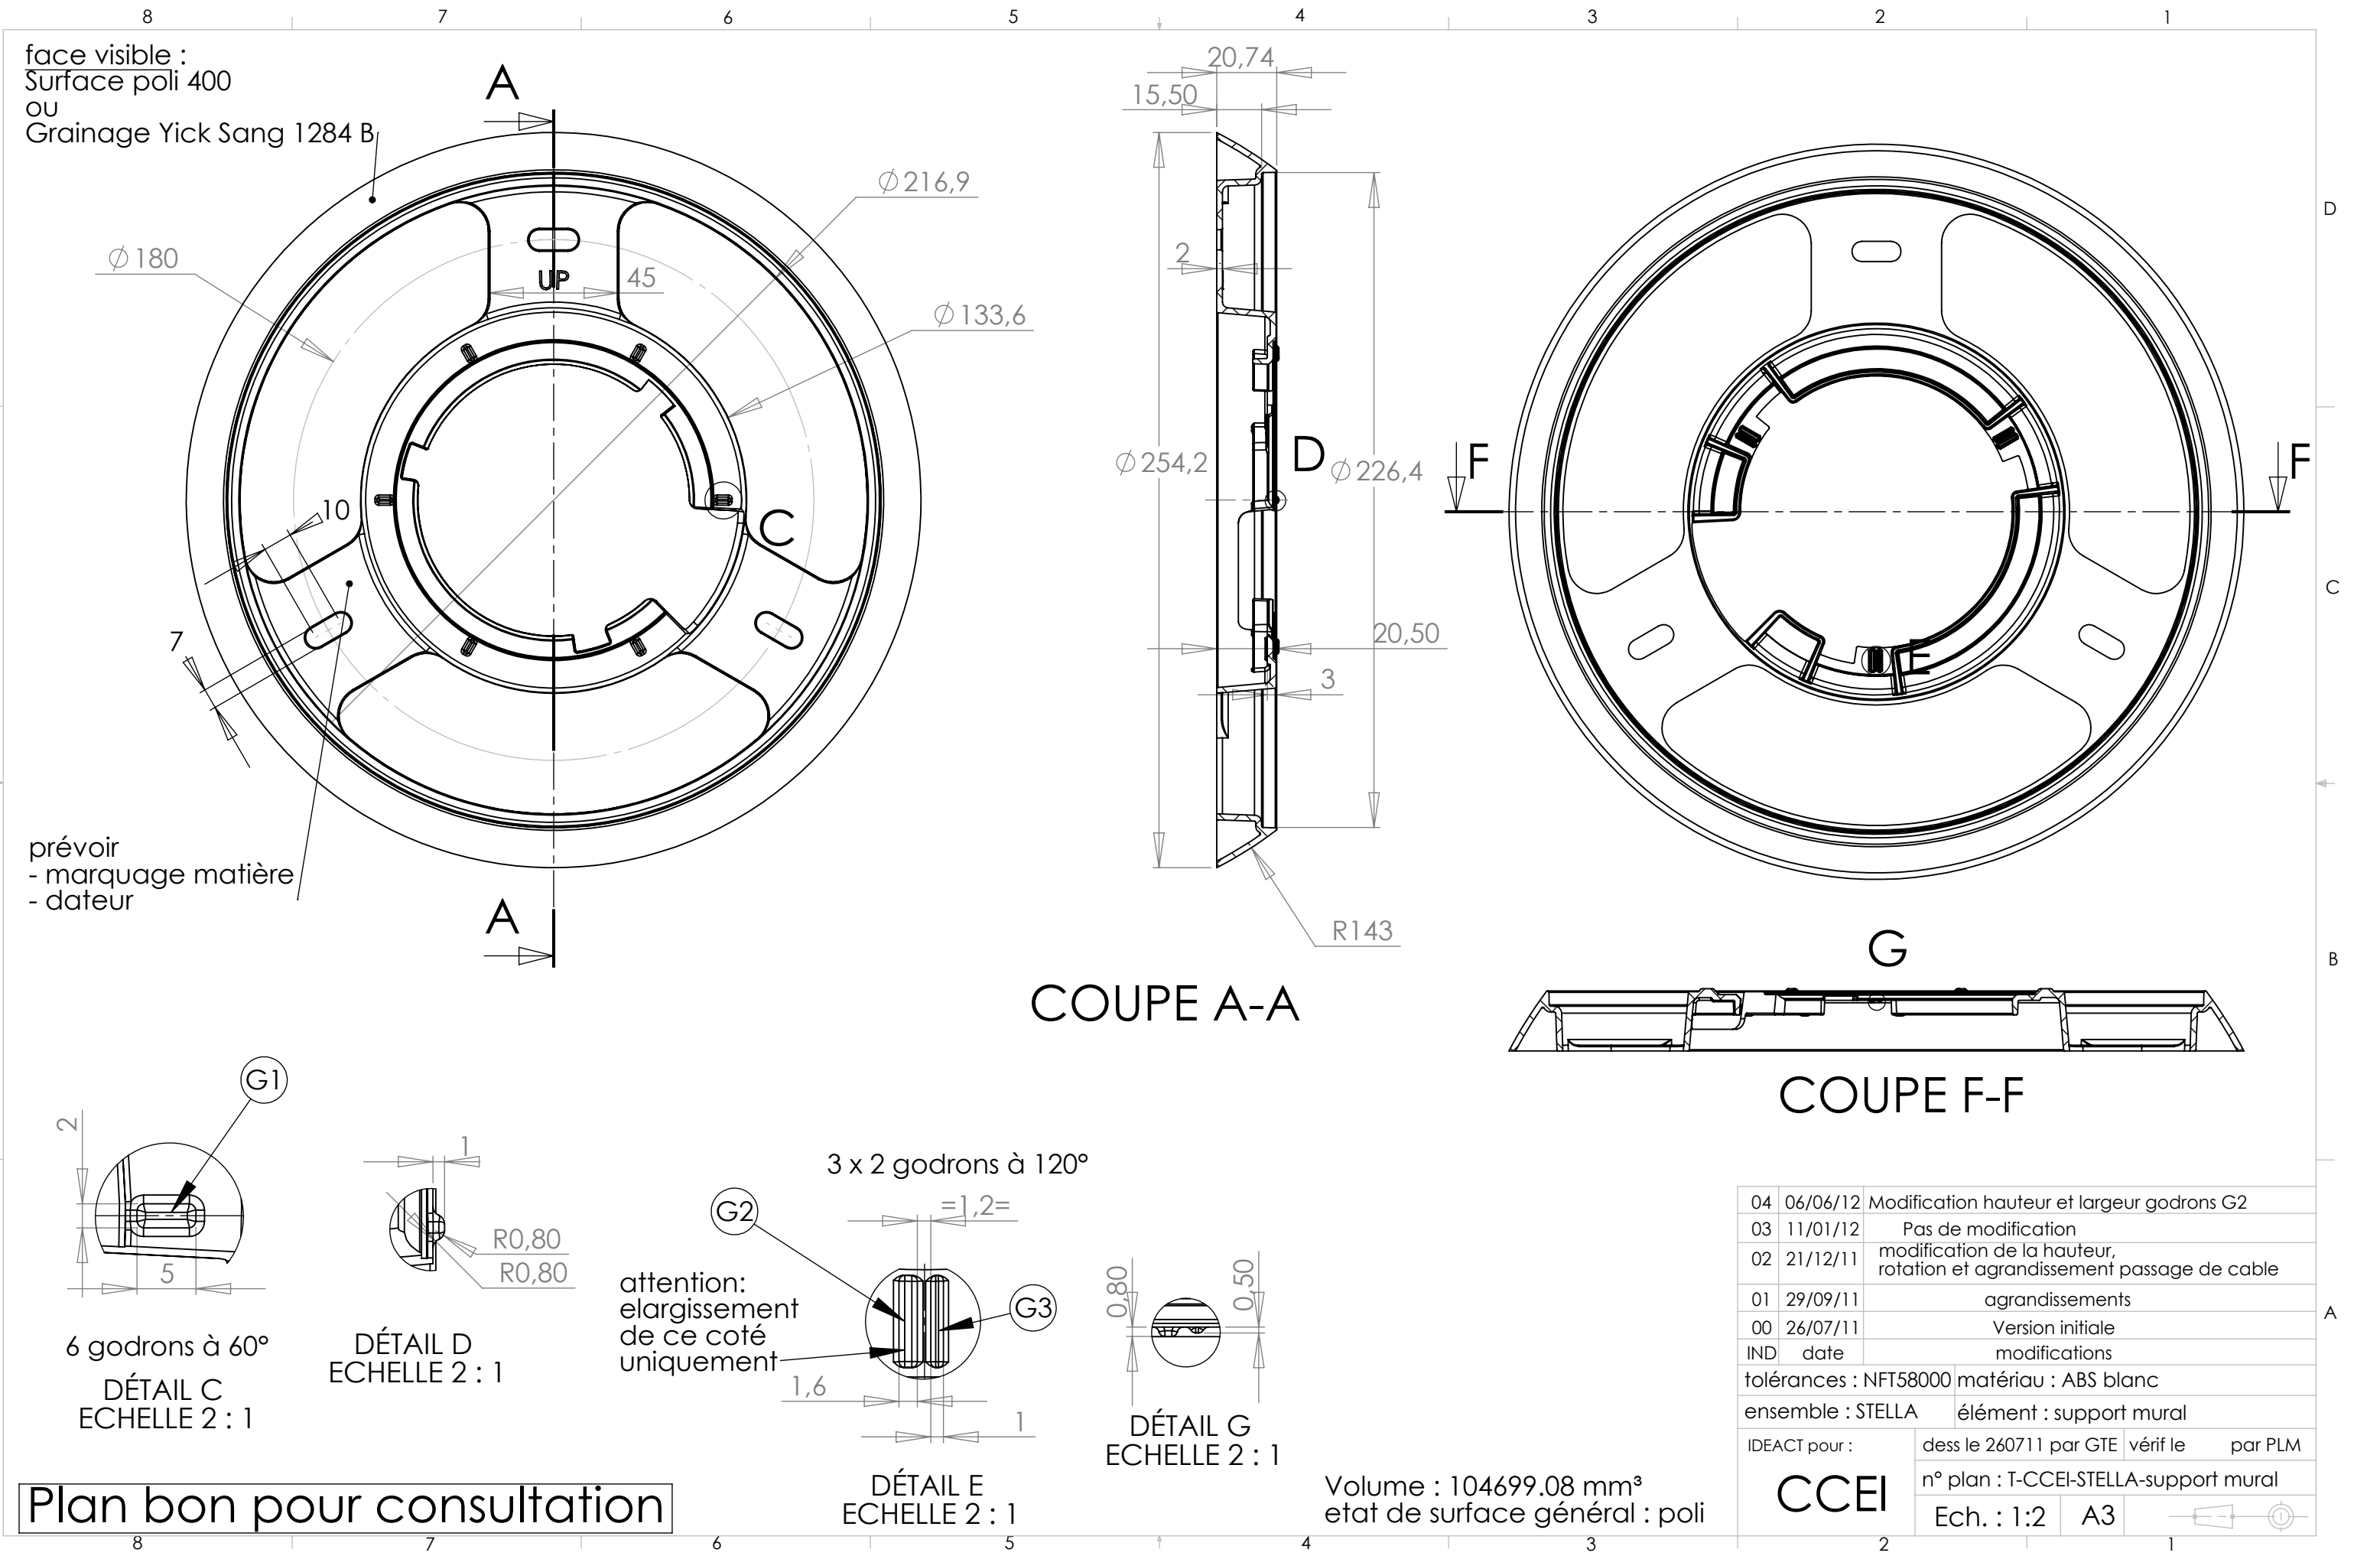

Plan bon pour consultation

04	06/06/12	Modification hauteur et largeur godrons G2
03	11/01/12	Pas de modification
02	21/12/11	modification de la hauteur, rotation et agrandissement passage de cable
01	29/09/11	agrandissements
00	26/07/11	Version initiale
IND	date	modifications
tolérances : NFT58000		matériau : ABS blanc
ensemble : STELLA		élément : support mural
IDEACT pour :		dess le 260711 par GTE vérif le par PLM
CCEI		n° plan : T-CCEI-STELLA-support mural
Ech. : 1:2		A3

Volume : 104699.08 mm³
etat de surface général : poli